

Дизайн-проект посёлка Садовый

по ул. Затонская


Заказчик Елена Фойко

Дизайнер Василькова Мария

Новосибирск 2020

vasilkova_mariya_

Обмерный план

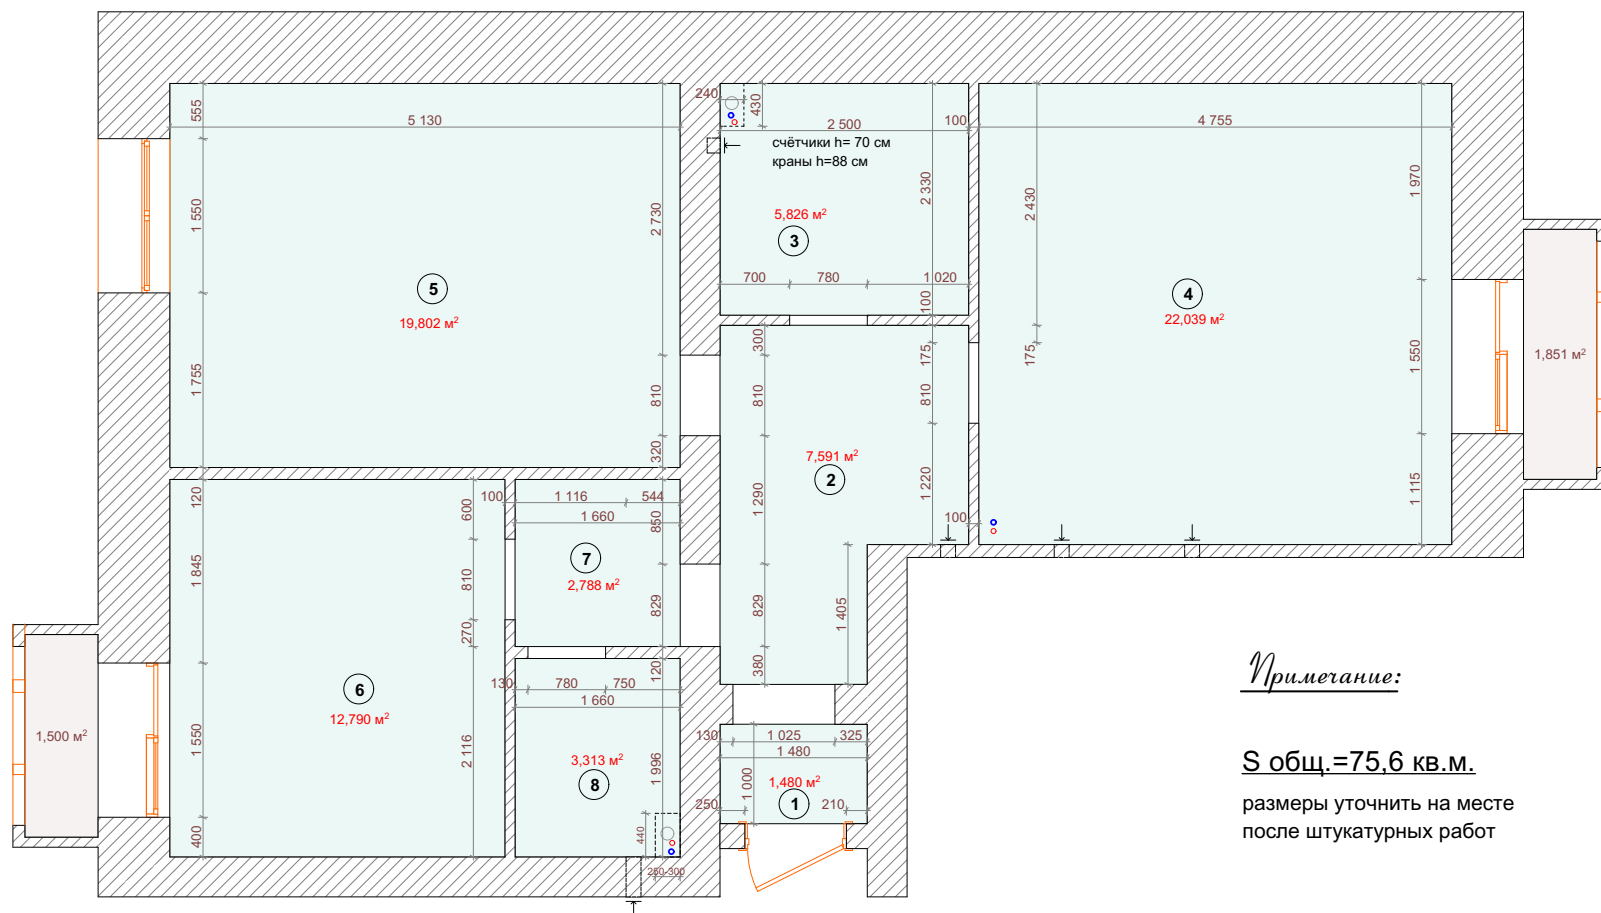


Примечание:

S общ.=75,6 кв.м.

размеры уточнить на месте
после штукатурных работ

				Дизайн-проект 2-комнатной квартиры по ул. Затонского			
Нач. отд.				Обмерный план М1:50	Стадия	Лист	Листов
Гл. спец.					АР	2	
Рук. гр.					дизайнер интерьера Василькова Мария		
Проверил	Василькова						
Проектир	Василькова						
Н. контр.							

Планировочные решения

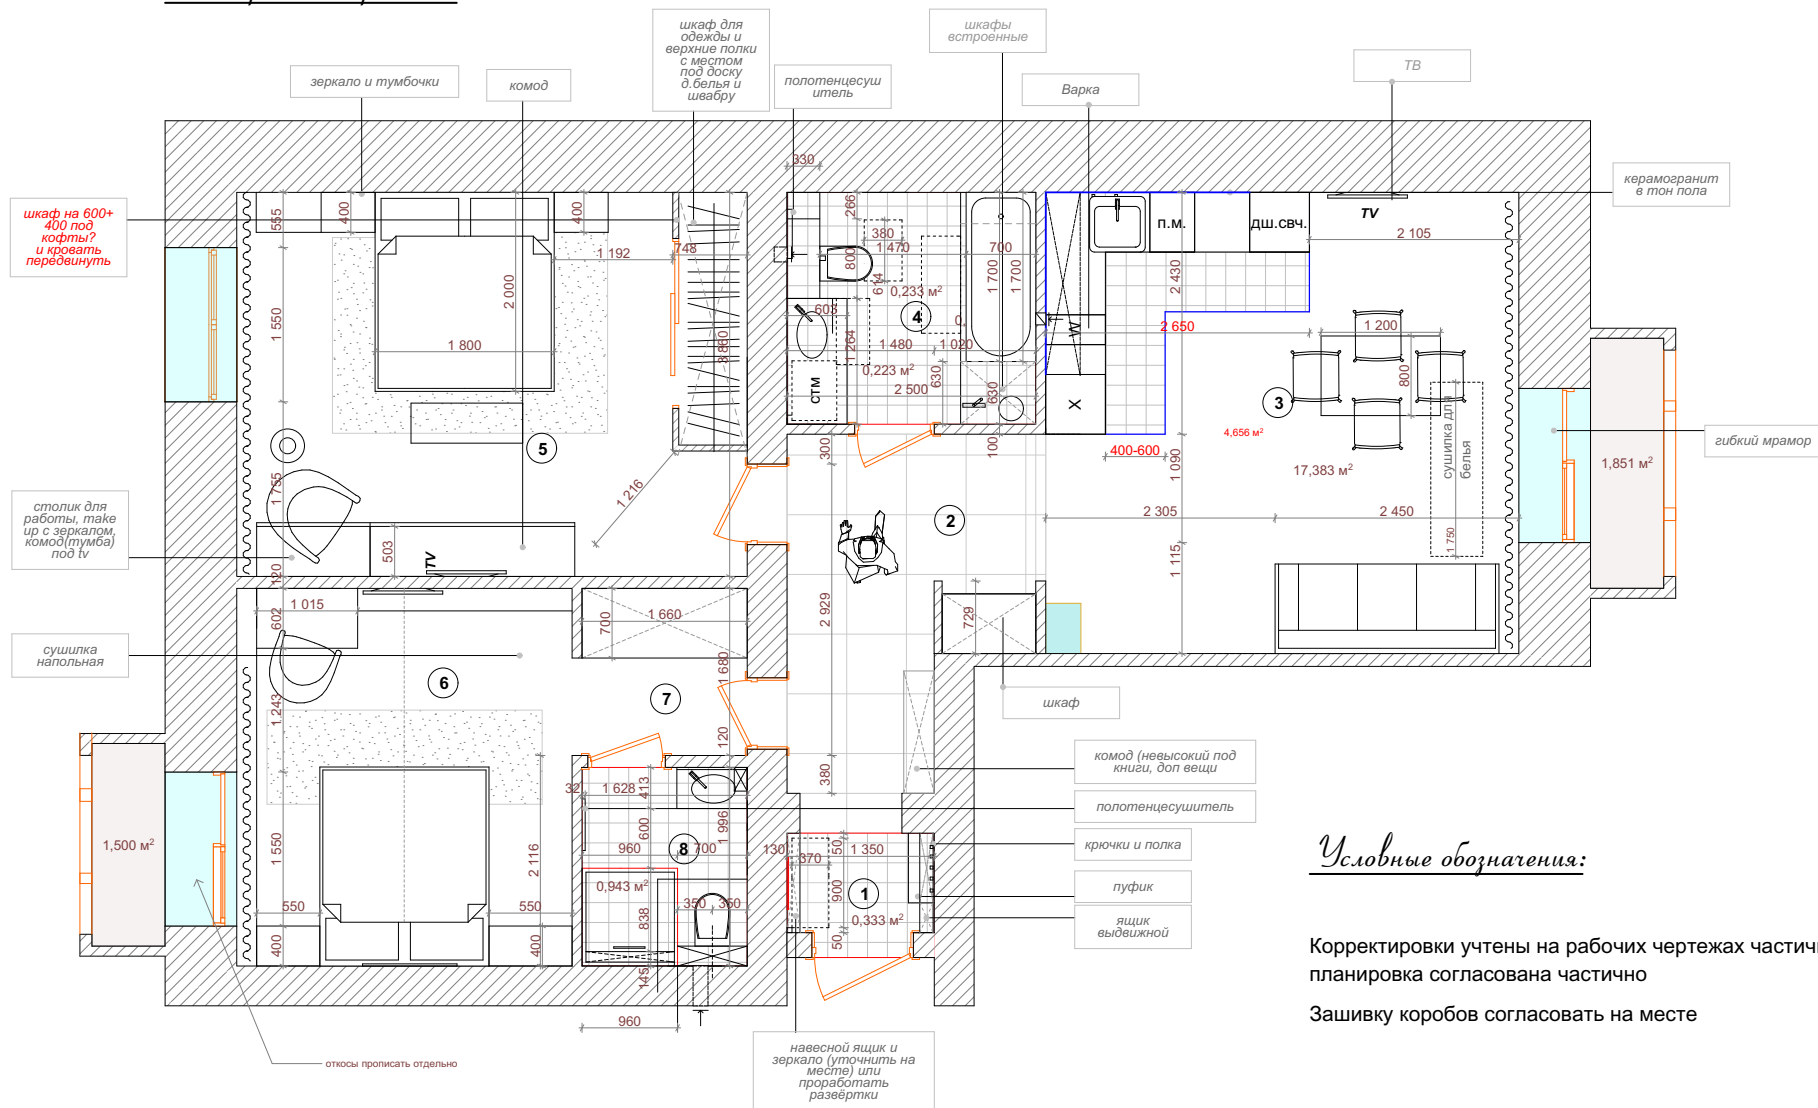


Условные обозначения:

Корректировки учтены на рабочих чертежах частично,
 планировка согласована частично
 Зашивку коробов согласовать на месте

				Дизайн-проект 2-комнатной квартиры по ул. Затонская			
Нач. отд.				Планировочные решения М1:50	Стадия	Лист	Листов
Гл. спец.					АР	3	
Рук. гр.					дизайнер интерьера Василькова Мария		
Проверил	Василькова						
Проектир	Василькова						
Н. контр.							

План монтажа и демонтажа

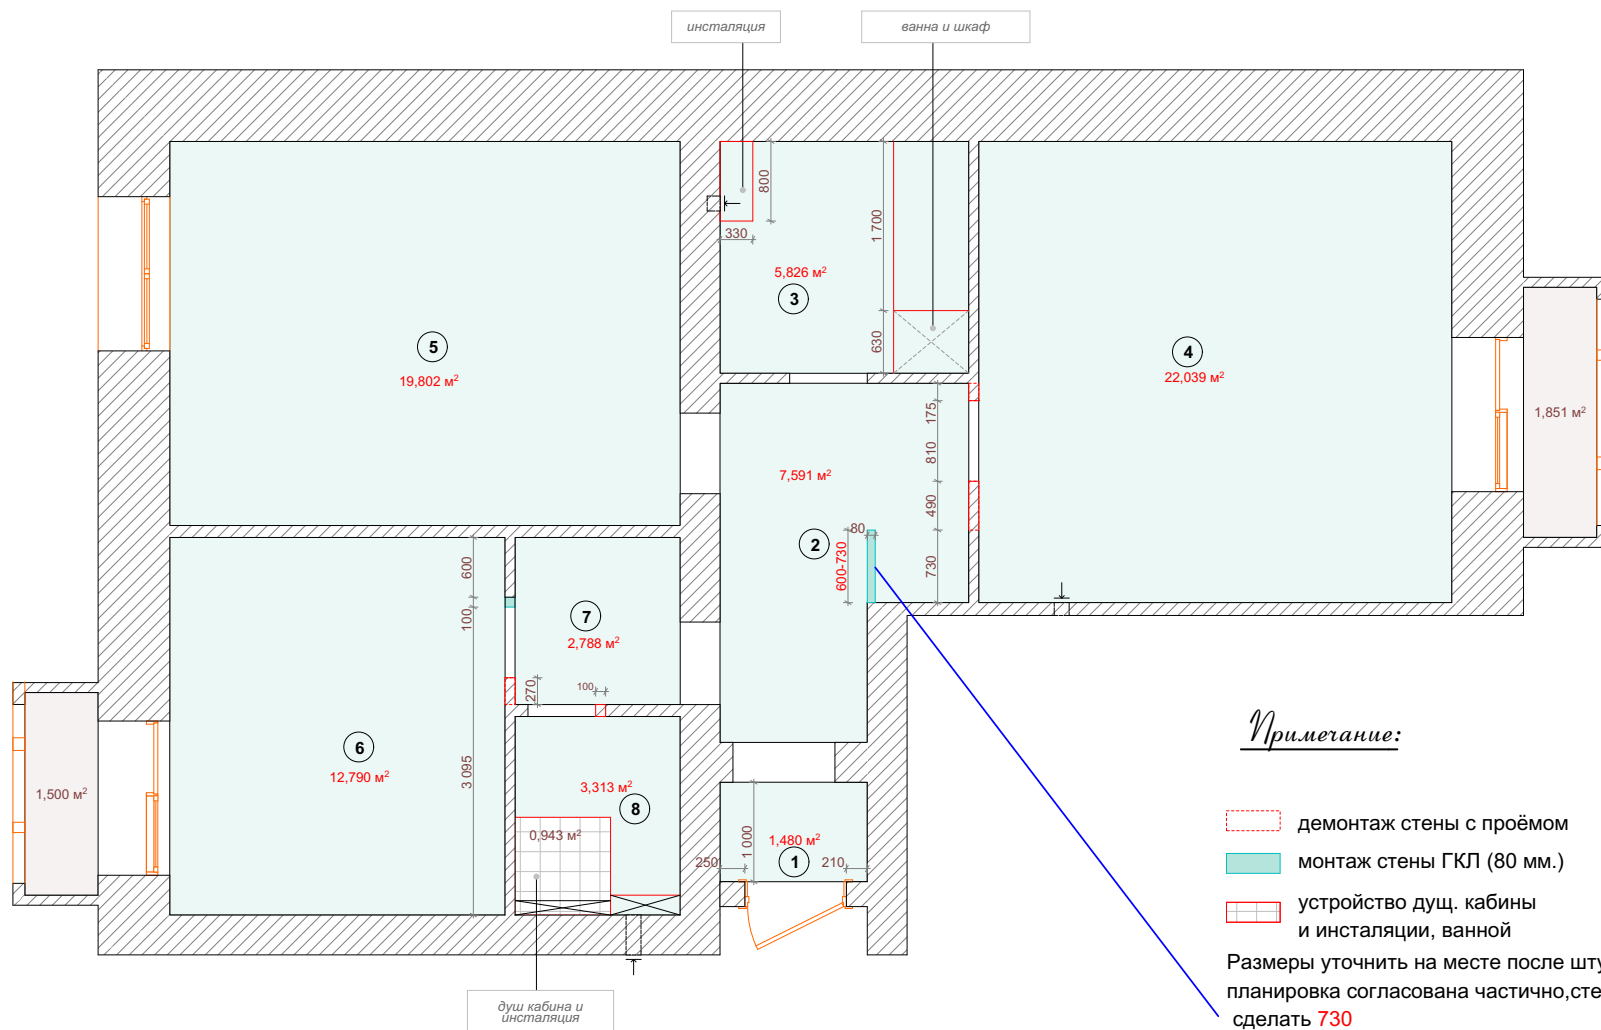


Примечание:

- демонтаж стены с проёмом
- монтаж стены ГКЛ (80 мм.)
- устройство душ. кабины и инсталляции, ванной

Размеры уточнить на месте после штукатурных работ, планировка согласована частично, стену под шкаф лучше сделать 730

				Дизайн-проект 2-комнатной квартиры по ул. Затонского			
Нач. отд.				План монтажа и демонтажа стен М1:50	Стадия	Лист	Листов
Гл. спец.					АР	1	
Рук. гр.					дизайнер интерьера Василькова Мария		
Проверил	Василькова						
Проектир	Василькова						
Н. контр.							

План выводов воды и расположения оборудования

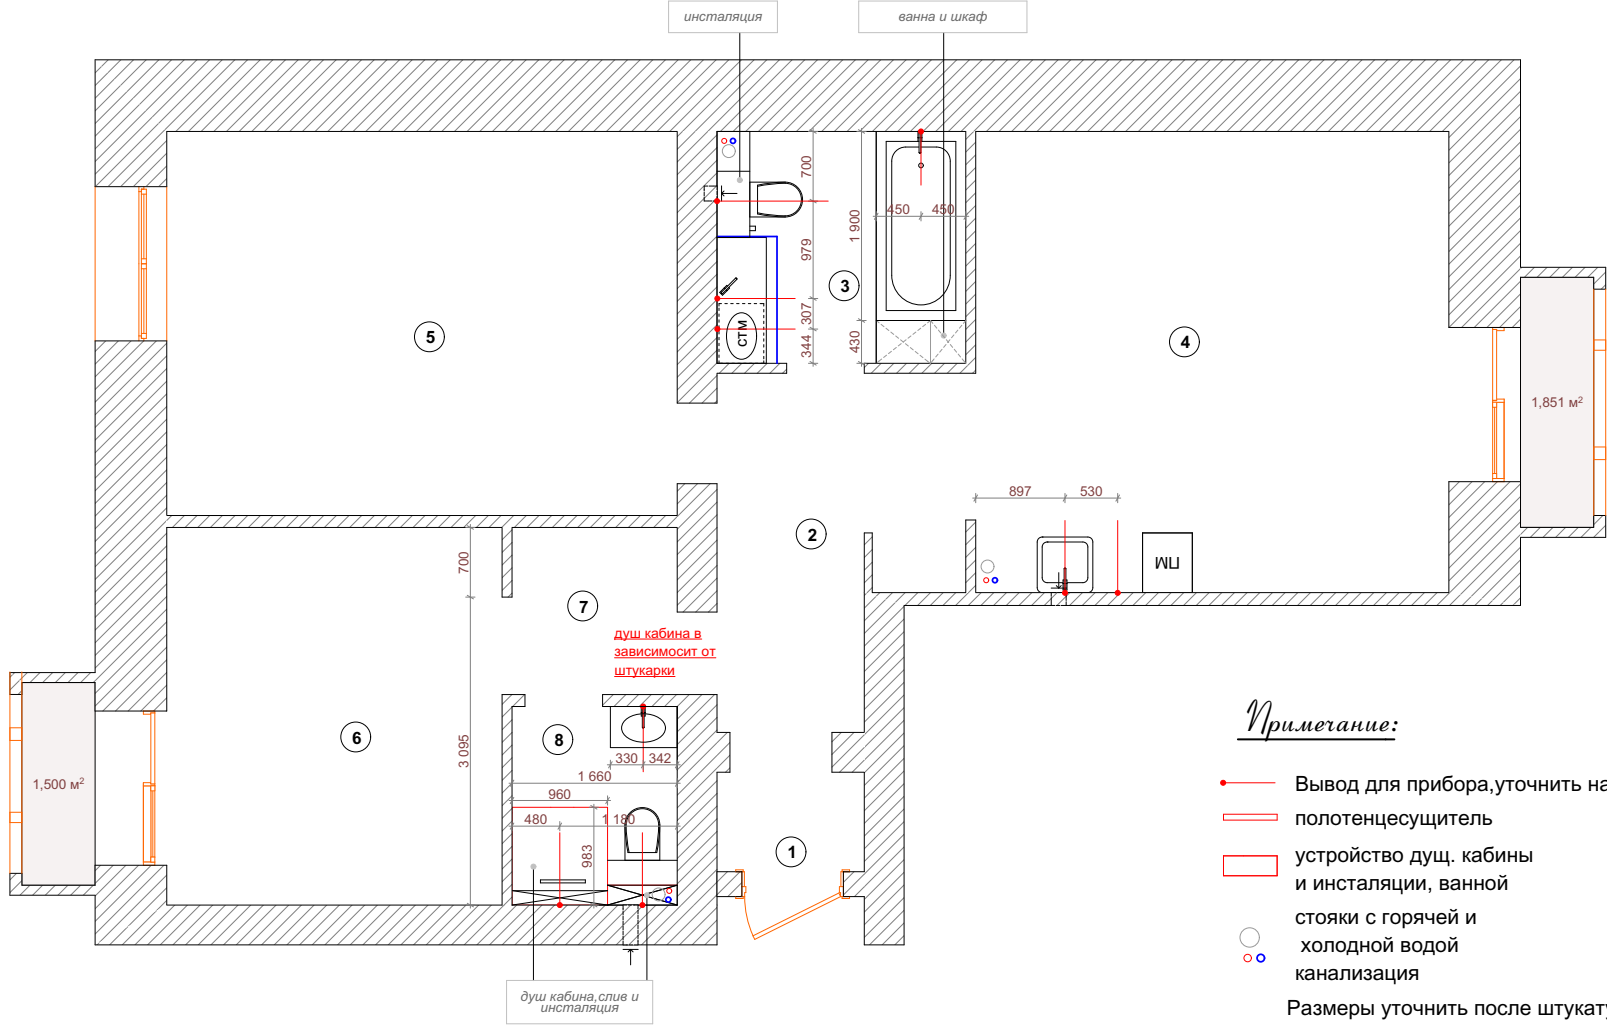


Примечание:

- Вывод для прибора, уточнить на месте
- полотенцесушитель
- устройство душ. кабины и инсталляции, ванной
- стояки с горячей и холодной водой
- канализация

Размеры уточнить после штукатурных работ,
планировка согласована частично,
размер коробов согласовать на месте

				Дизайн-проект 2-комнатной квартиры по ул. Затонского			
Нач. отд.				План вывода воды М1:50	Стадия	Лист	Листов
Гл. спец.					АР	7	
Рук. гр.					дизайнер интерьера Василькова Мария		
Проверил	Василькова						
Проектир	Василькова						
Н. контр.							

План напольных покрытий

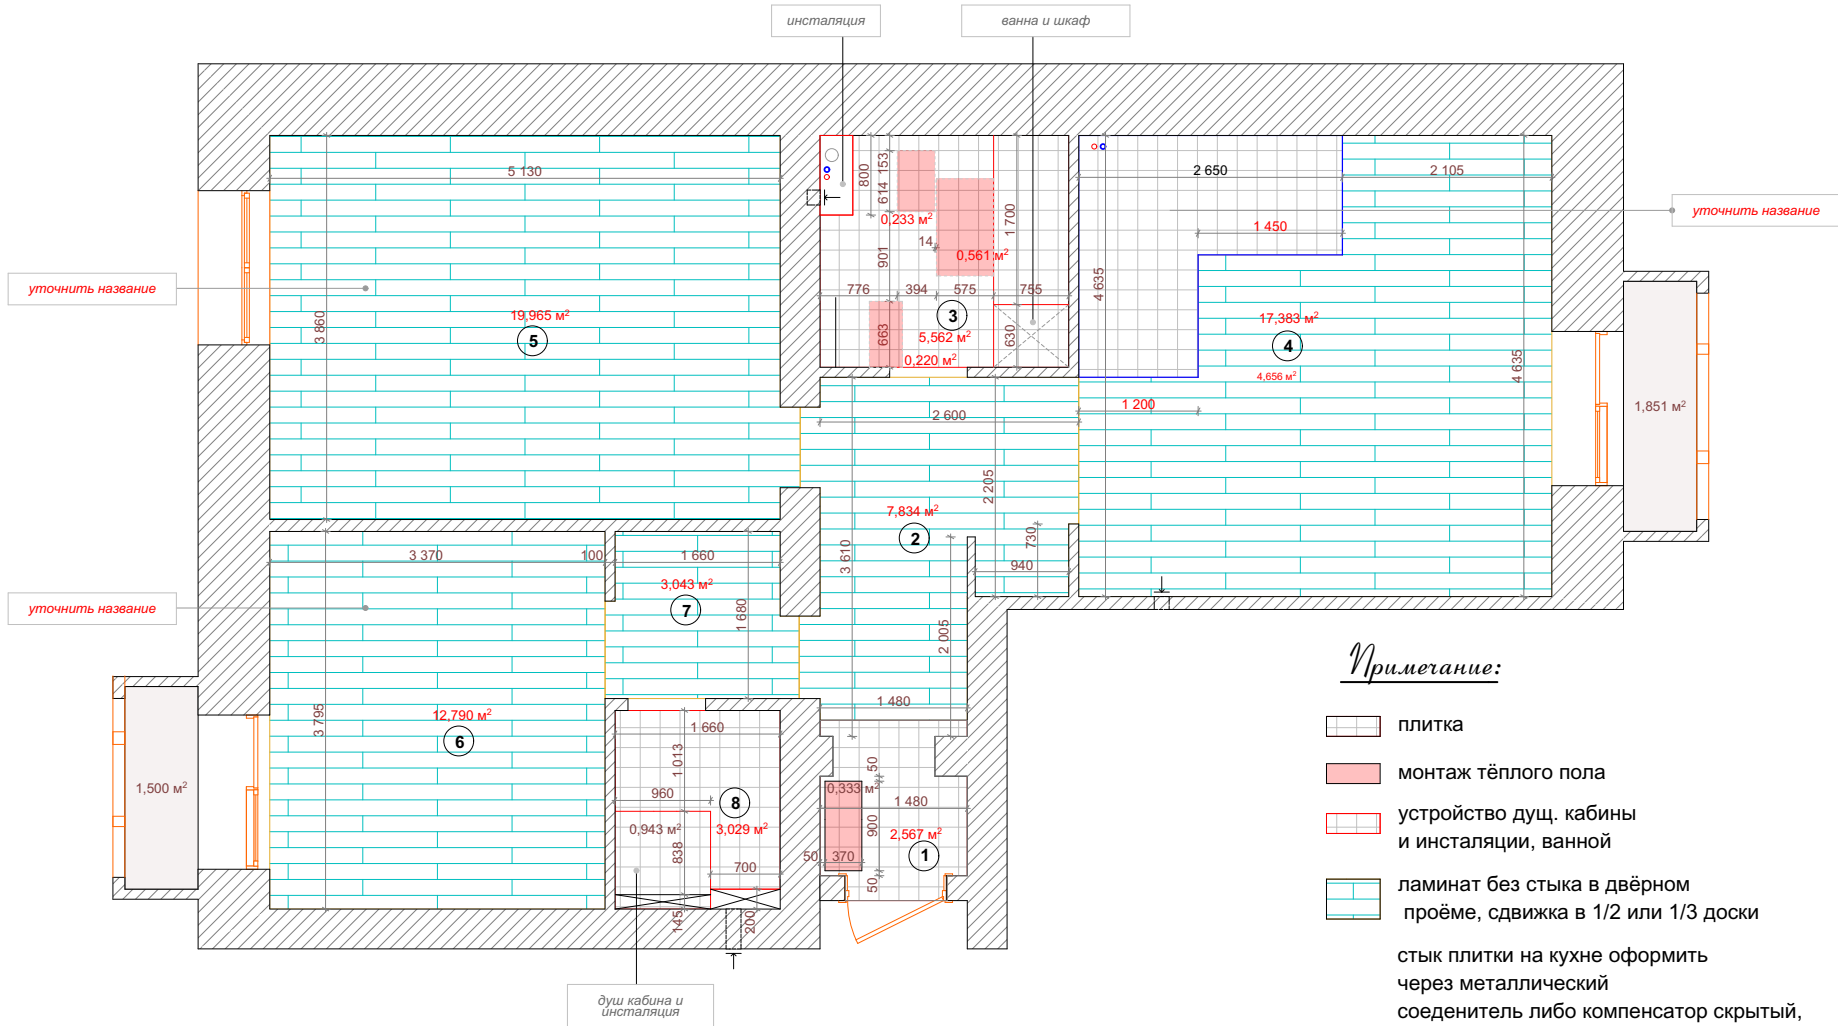

Примечание:


-  плитка
-  монтаж тёплого пола
-  устройство душ. кабины
и инсталляции, ванной
-  ламинат без стыка в дверном
проёме, сдвигка в 1/2 или 1/3 доски

стык плитки на кухне оформить
через металлический
соединитель либо компенсатор скрытый,
тёплый аол уточнить на месте

размеры уточнить на месте после штукатурных работ

				Дизайн-проект 2-комнатной квартиры по ул. Затонского			
Нач. отд.				План напольных покрытий М1:50	Стадия	Лист	Листов
Гл. спец.					АР	4	
Рук. гр.					дизайнер интерьера Василькова Мария		
Проверил	Василькова						
Проектир	Василькова						
Н. контр.							

План плинтуса напольного

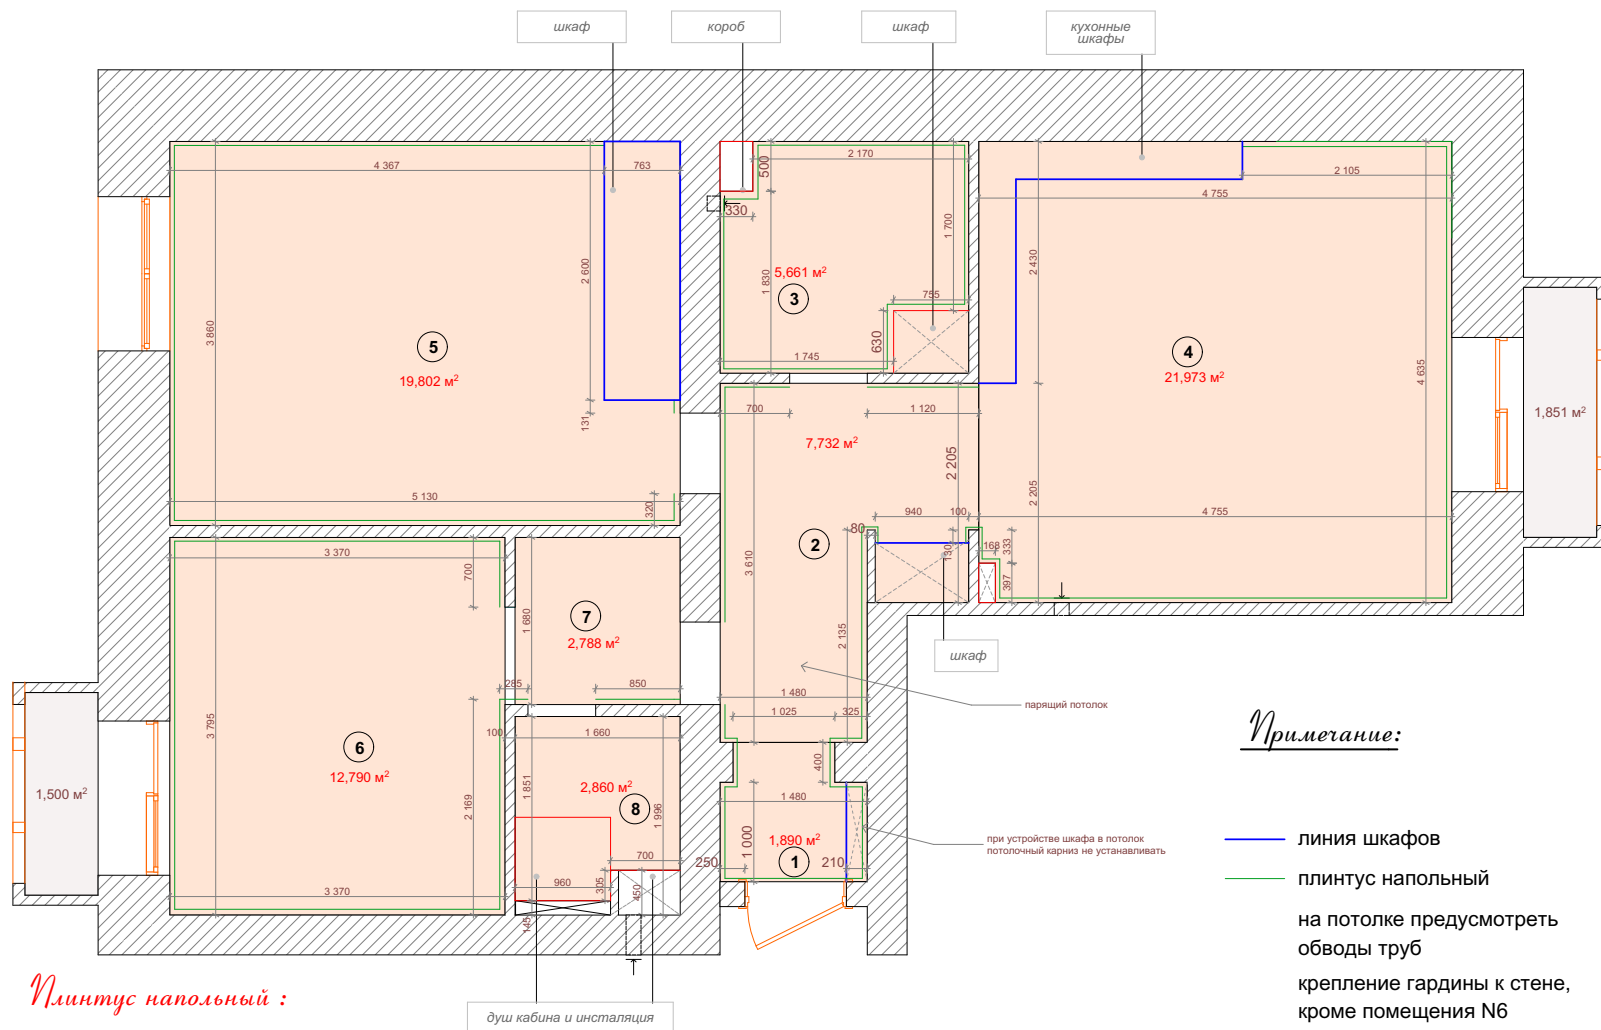

Примечание:

линия шкафов


плинтус напольный

на потолке предусмотреть
обводы труб
крепление гардины к стене,
кроме помещения №6

Размеры коробов уточнить на месте после штукатурных работ

				Дизайн-проект 2-комнатной квартиры по ул. Затонского			
Нач. отд.				План потолков М1:50	Стадия	Лист	Листов
Гл. спец.					АР	1	
Рук. гр.					дизайнер интерьера Василькова Мария		
Проверил	Василькова						
Проектир	Василькова						
Н. контр.							

План потолочного карниза

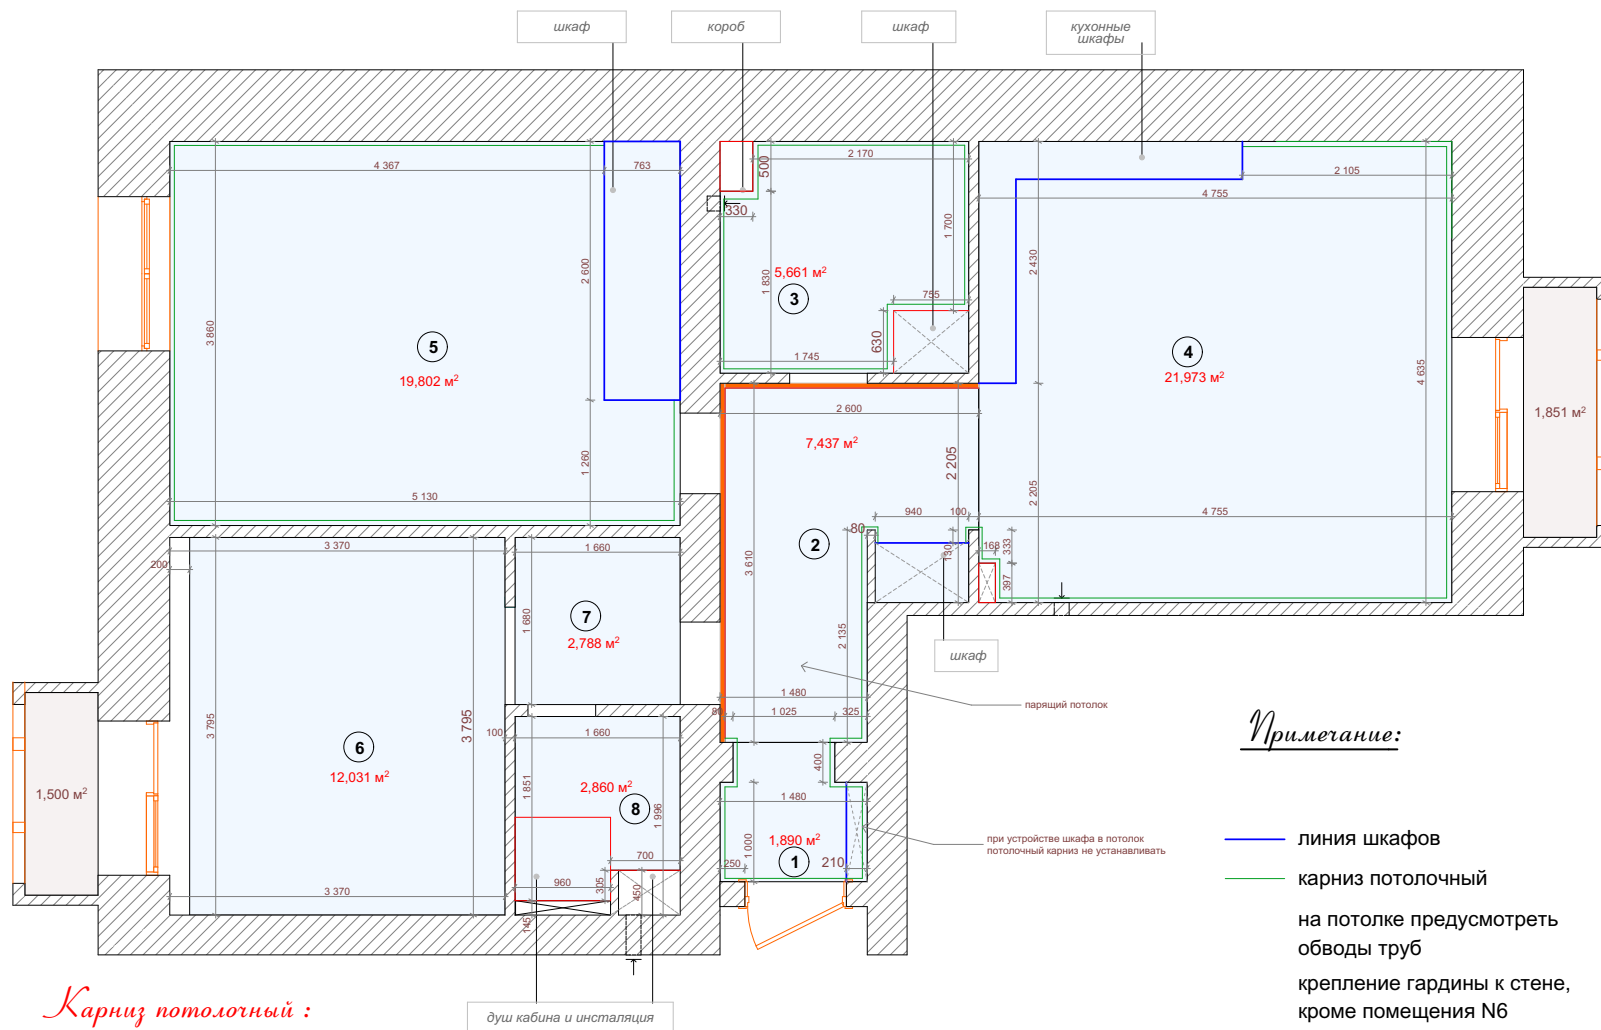


Примечание:

Карниз потолочный :

				Дизайн-проект 2-комнатной квартиры по ул. Затонского			
Нач. отд.				План потолков М1:50	Стадия	Лист	Листов
Гл. спец.					АР	1	
Рук. гр.					дизайнер интерьера Василькова Мария		
Проверил	Василькова						
Проектир	Василькова						
Н. контр.							

План размещения электрооборудования

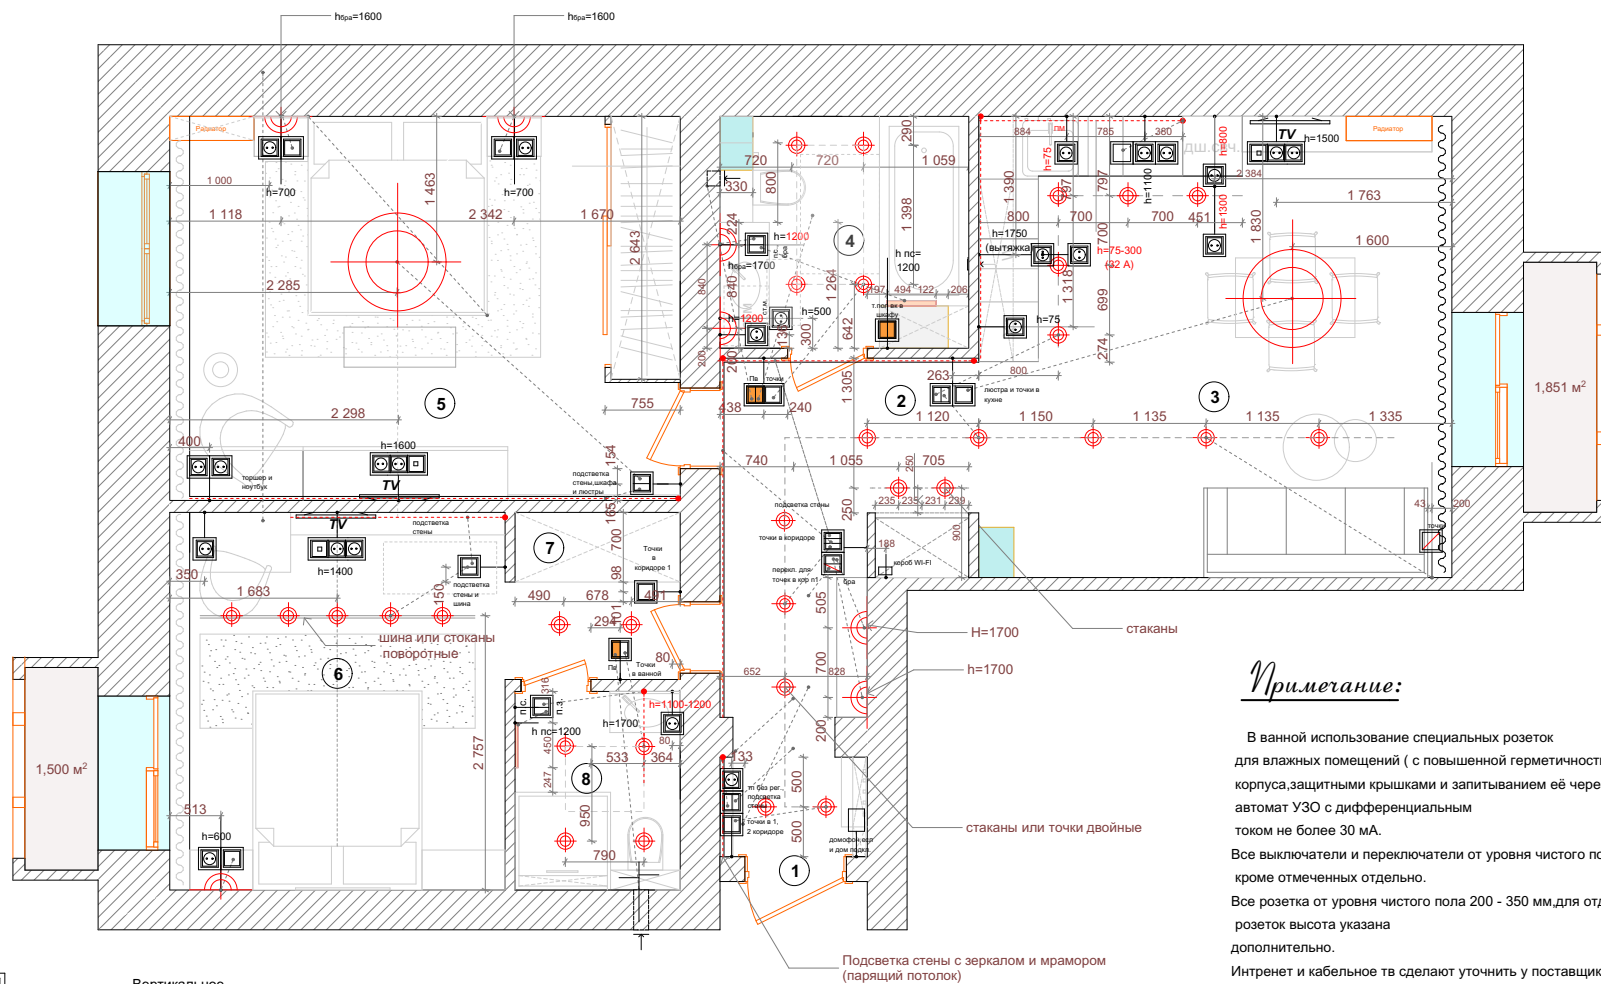

Примечание:

В ванной использование специальных розеток для влажных помещений (с повышенной герметичностью корпуса, защитными крышками и запитыванием её через автомат УЗО с дифференциальным током не более 30 мА.


Все выключатели и переключатели от уровня чистого пола 800 - 900 мм, кроме отмеченных отдельно.

Все розетка от уровня чистого пола 200 - 350 мм, для отдельных розеток высота указана дополнительно.

Интернет и кабельное тв сделать уточнить у поставщика услуг

Размеры уточнить на месте после штукатурных работ


Планировка не согласована полностью, корректировки не входят в стоимость проекта

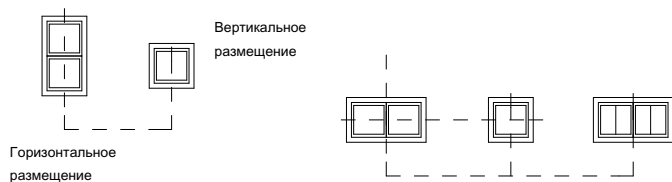

Размеры указаны по центру коробки розетки

				Дизайн-проект 2-комнатной квартиры по ул. Затонская			
Нач. отд.				Планировочные решения М1:50	Стадия	Лист	Листов
Гл. спец.					АР	п	
Рук. гр.					дизайнер интерьера Василькова Мария		
Проверил	Василькова						
Проектир	Василькова						
Н. контр.							

Схема расположения радиаторов

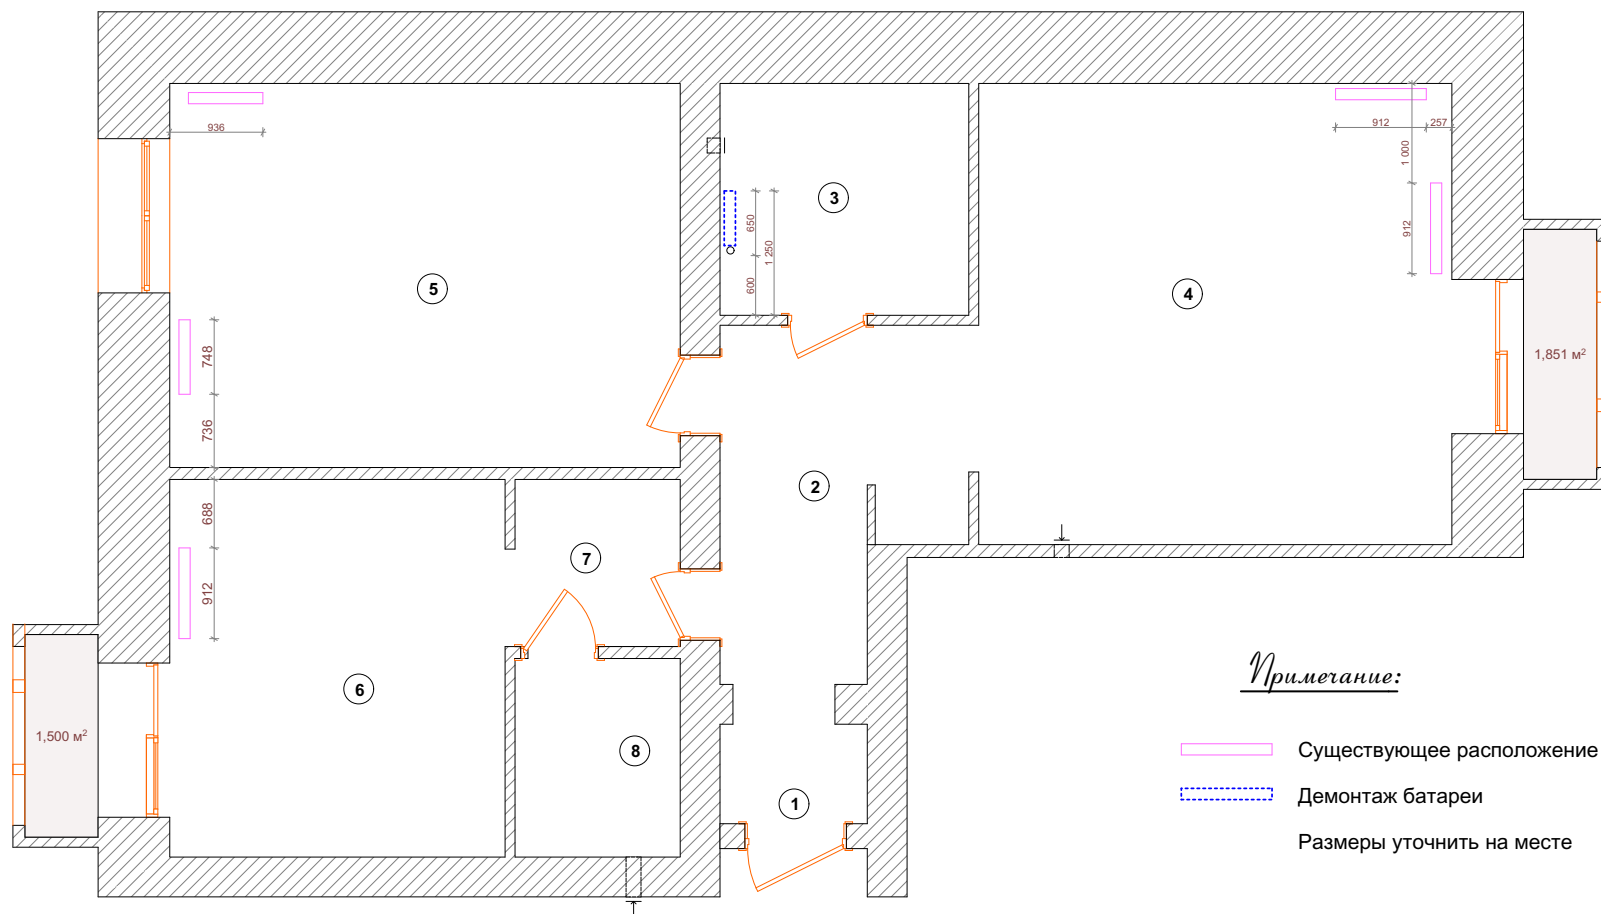


Примечание:

- Существующее расположение радиатора
- Демонтаж батареи
- Размеры уточнить на месте

				Дизайн-проект 2-комнатной квартиры по ул. Затонского			
Нач. отд.				Схема расположения радиаторов М1:50	Стадия	Лист	Листов
Гл. спец.					АР	8	
Рук. гр.					дизайнер интерьера Василькова Мария		
Проверил	Василькова						
Проектир	Василькова						
Н. контр.							

Ведомость дверных проёмов

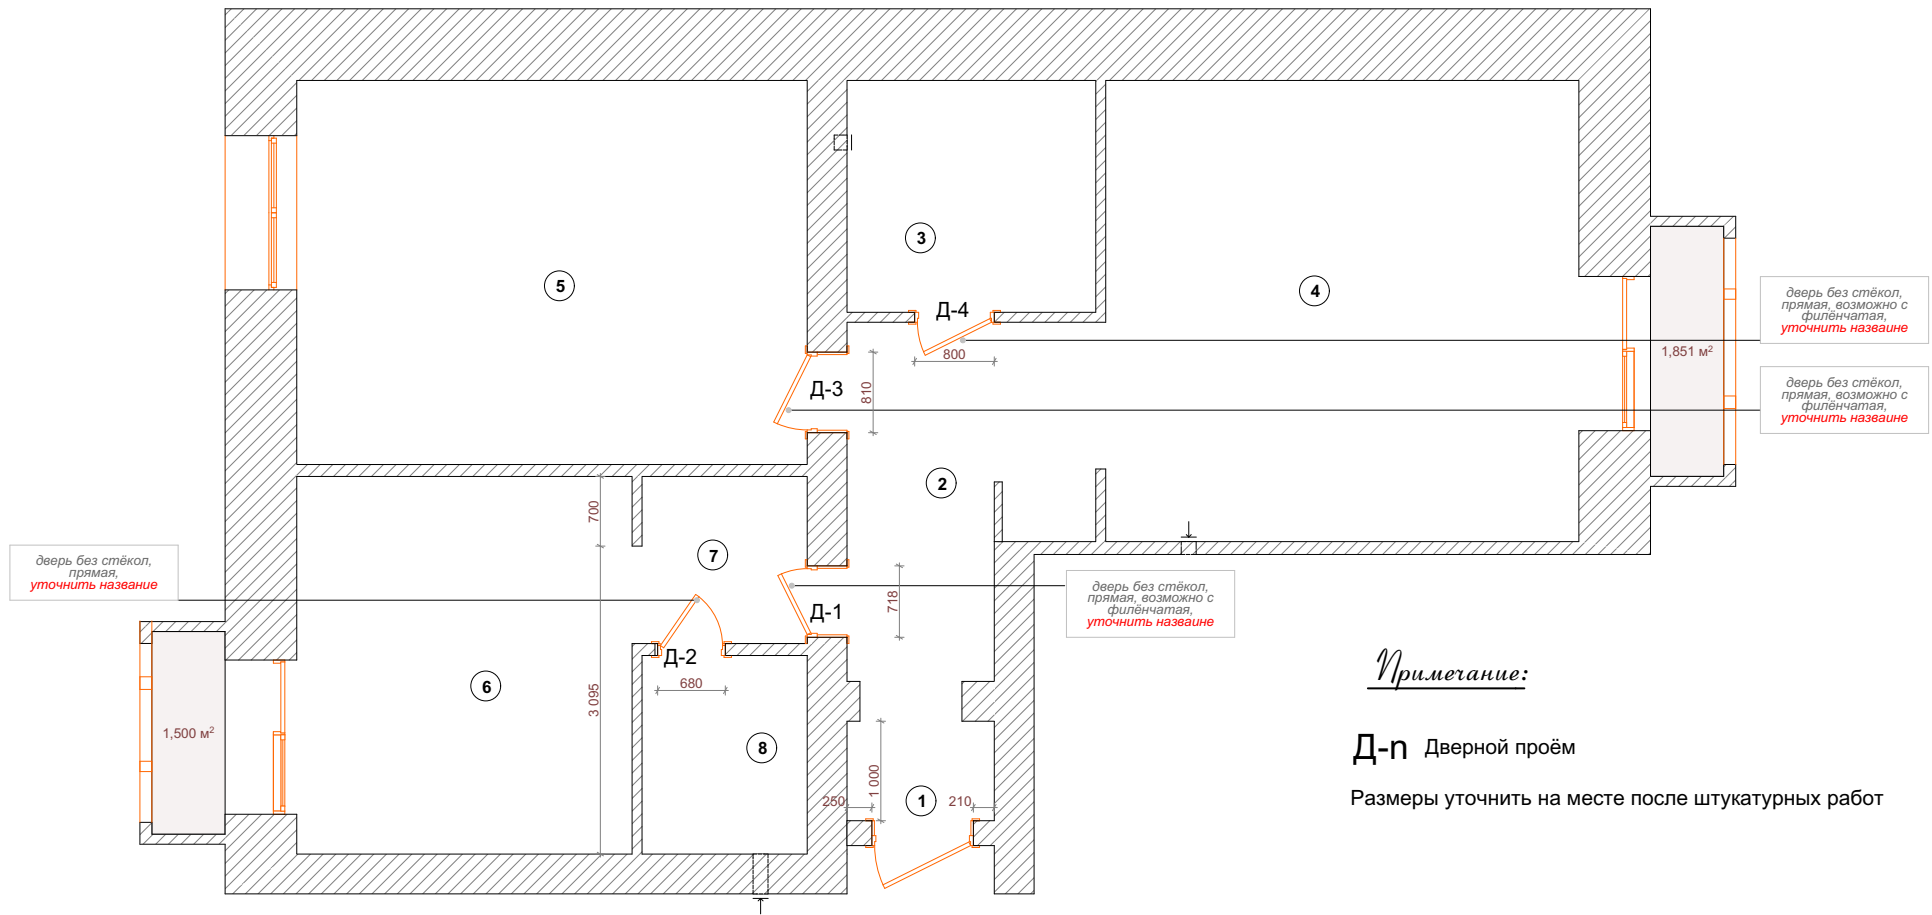

Примечание:

Д-п Дверной проём
Размеры уточнить на месте после штукатурных работ



				Дизайн-проект 2-комнатной квартиры по ул. Затонского			
Нач. отд.				Ведомость дверных проёмов М1:50	Стадия	Лист	Листов
Гл. спец.					АР	6	
Рук. гр.					дизайнер интерьера Василькова Мария		
Проверил	Василькова						
Проектир	Василькова						
Н. контр.							

Развёртки ванной комнаты (И 26--31-1)

перепроверить всю электрику с планом Эл

пересмотреть зашивку короба под инсталляцию, посмотреть размеры от труб и до батареи точно, отступить 100 мм для мебели, сделать подиум и шкафы, лучше прорисовать до пола. Лючки, Все S мокрые точки



Цветовая гамма мебели поменять холодный

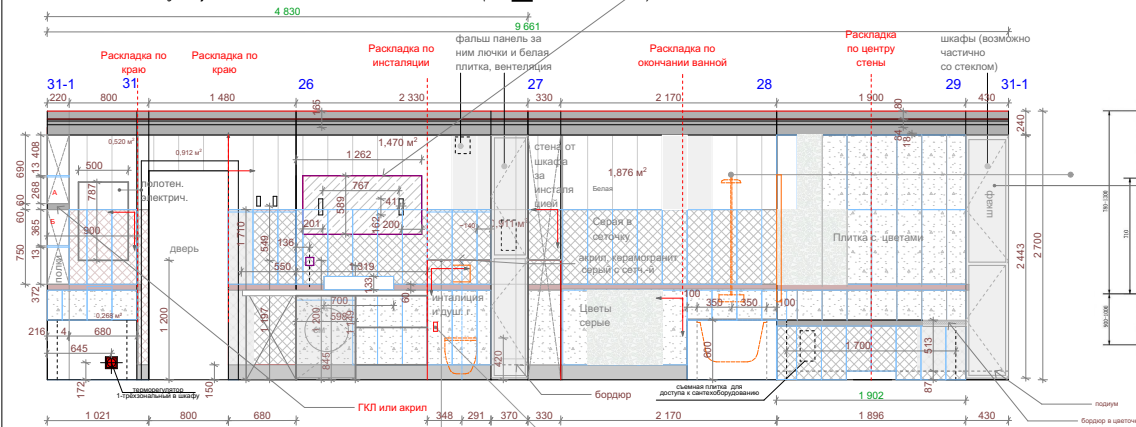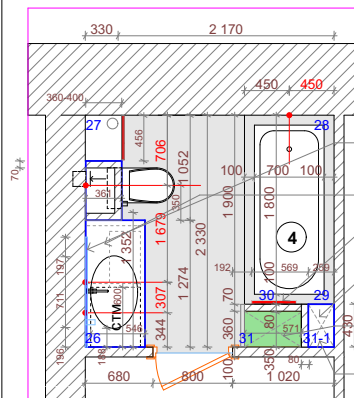


бра в зеркале (сквозь стекло сделать отверстия под них)
радиатор
полотенц.-тель
полки ГКЛ облицовка керамогранит
полки (шкаф) с дверкой МДФ
полки из акрила 2 шт. либо стекло

настенная плитка


Шкафа за ванной

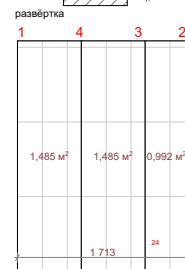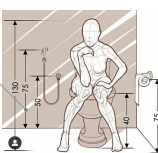

Варианты раскладки плитки

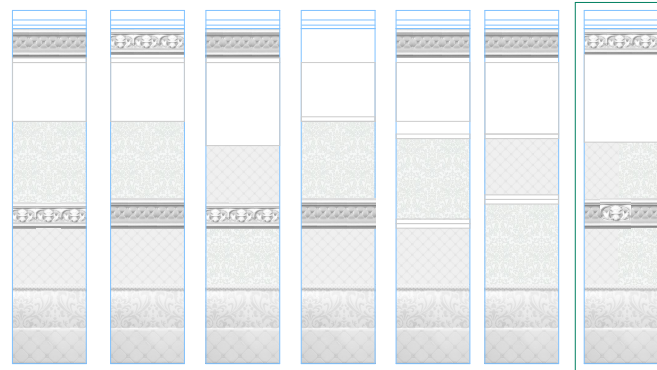

Раскладка пола

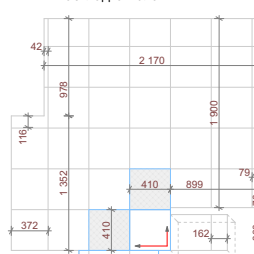


шторка

мрамор на стенах

бра не нужно, точки на потолке

мрамор на полу и посмотреть, что она выбрала в керамомага

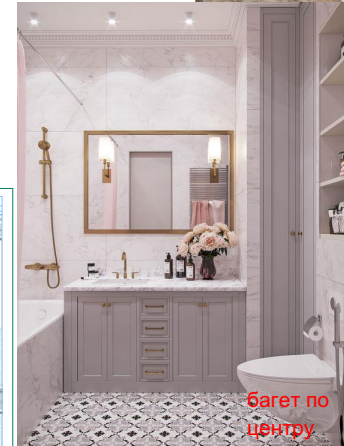

багет по центру

бра и зеркало, возможно применили натурн, и стандартная ручка на двери


мебель для ванной комнаты

Примечание

N номера разворота угла плитку выкладывать по центру стены, планировка согласована частично *размеры уточнить после штукатурных работ

Дизайн-проект 2-комнатной квартиры по ул. Затонская			
Нач. отд.		Развёртки помещения N4 M1:50	
Гл. спец.			
Рук. гр.			
Проверил	Василькова		
Проектир	Василькова		
Н. контр.			
		Стадия	Лист
		АР	9
		Листов	
		дизайнер интерьера Василькова Мария	

Комната сына и ванная комната

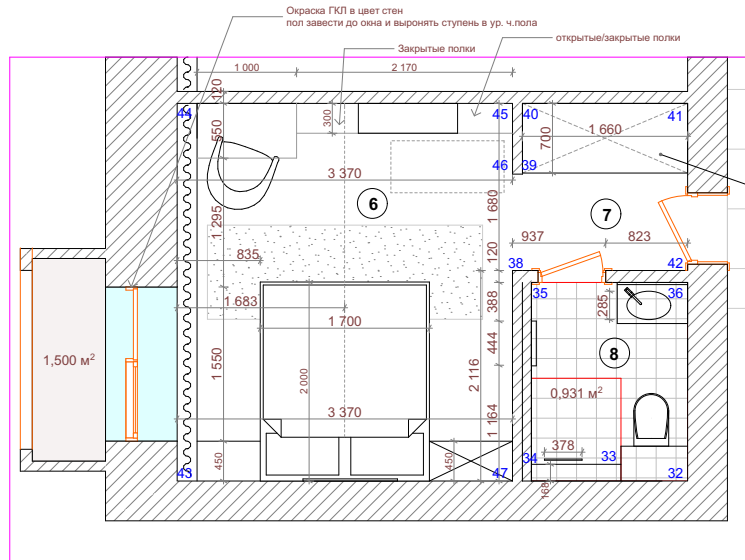


1. Цвет обоев в цвет штукатурки и за ТВ светлые обои



2. Обои тёмные



3. Шкаф




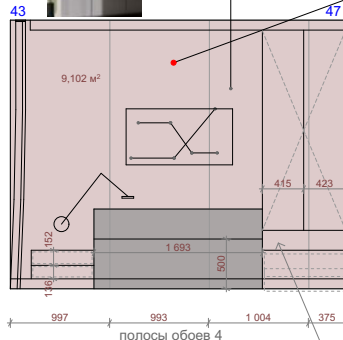


3. Багет (потолочный карниз) по потолку

RAL 7036







21:51

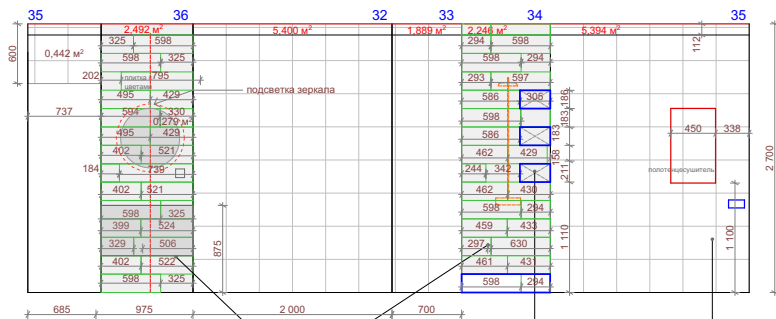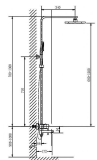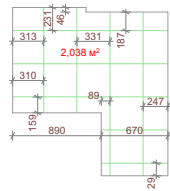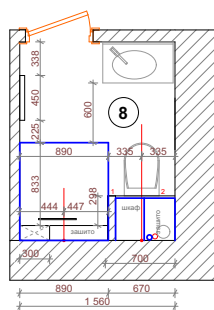

полотенчик 2

Инсталляция

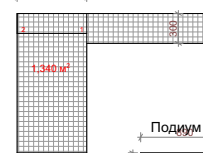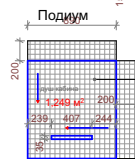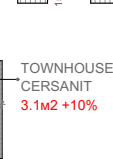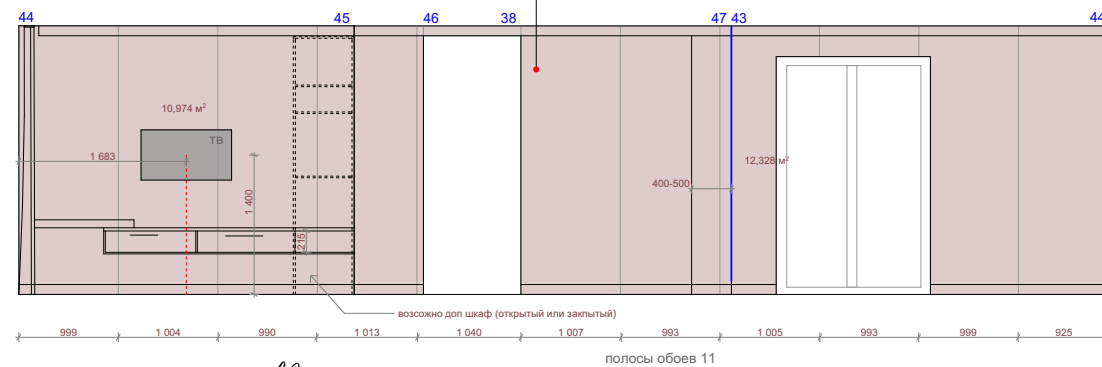



Примечание

Швы на стене должны совпадать с швами на полу
Размеры уточнить на месте после штукатурных работ,
планировка согласована частично

Нач. отд.				Дизайн-проект 2-комнатной квартиры по ул. Затонская		
Гл. спец.				Развёртки помещения N4 M1:50	Стадия	Лист
Рук. гр.					АР	8
Проверил	Василькова				дизайнер интерьера Василькова Мария	
Проектир	Василькова					
Н. контр.						




Развёртка помещения коридора и прихожей №1-7,7-13

Развёртки коридора

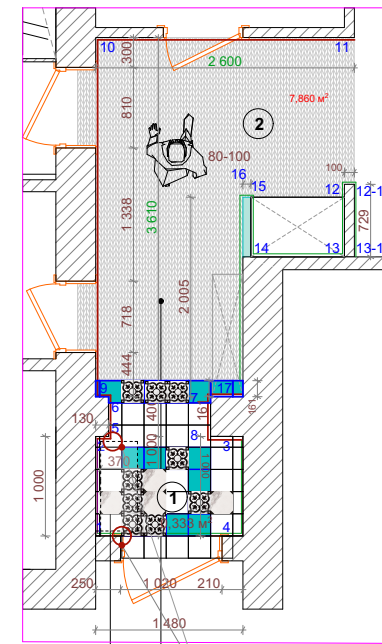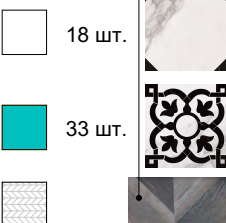


Monopole Jonico-Tulip
Monopole Jonico-Poety

Ламинат

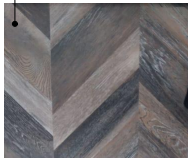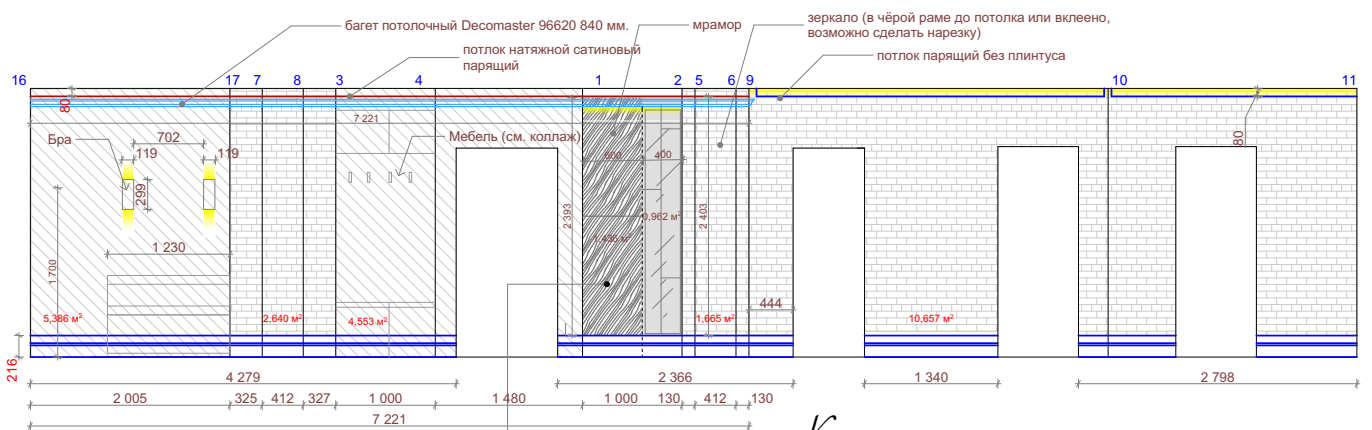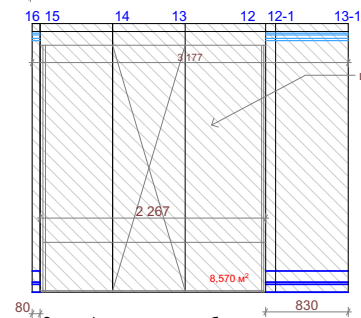

За шкафом окраска или обои под окраску

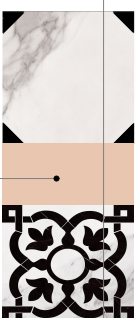

Плинтус D104 и молдинг D144),
Цвет стен беж
Кирпичи гипсовые под камень, 09, без швов 16,9 м2.
Обои под окраску бежевые/КРАСКА для стен 18 м2.
декоративная
Мрамор 600*1200 2 шт.

Плинтус D104 - 11,7 м.п.
Цвет белый или в цвет стен беж.
Багет потолочный 11 м.п.
Цвет белый или в цвет стен беж.

Коллаж





Примечание


*размеры уточнить после штукатурных работ
стык ламината просиликонить, без порога, либо перепад через планку. Планировка согласована частично

				Дизайн-проект 2-комнатной квартиры по ул. Затонская				
Нач. отд.				Развёртки помещения N1-7, N7-13 M1:50	Стадия	Лист	Листов	
Гл. спец.					АР	10		
Рук. гр.					дизайнер интерьера Василькова Мария			
Проверил	Василькова							
Проектир	Василькова							
Н. контр.								

Развёртки по кухне-гостиной (помещение № 3)

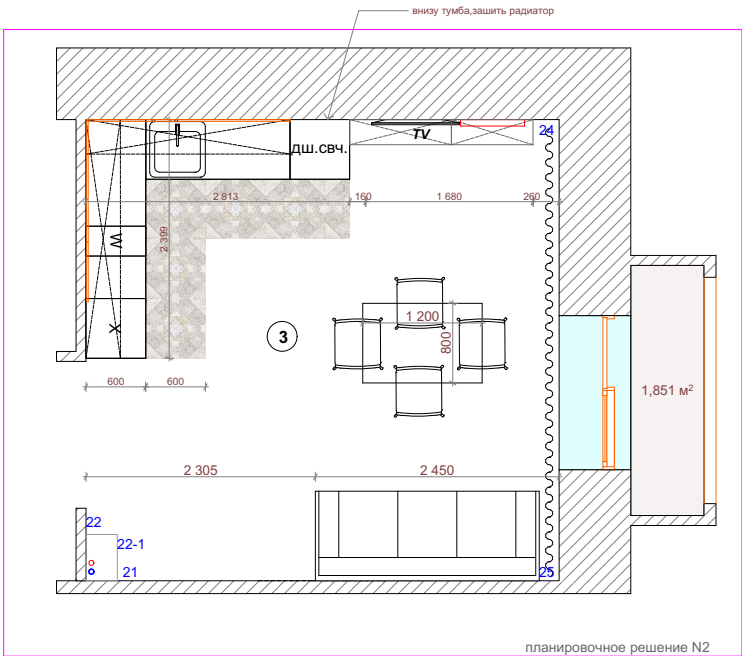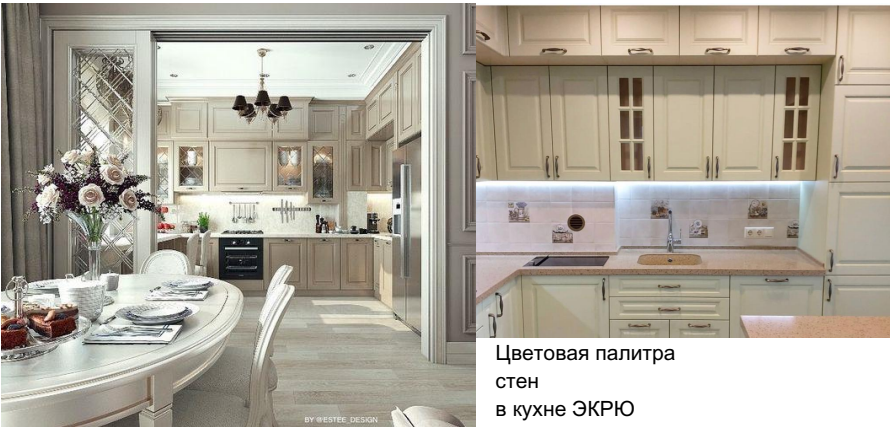

кухня с панно и мраморным шпоном, пол ламинат и плитка, выбрать фартук, освещение, цвет кухни нравится синий с белым
найти синюю кухню (цвет)

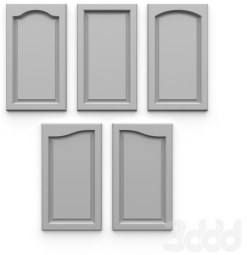

Примечание

номера разворота угла
*размеры уточнить после штукатурных работ

				Дизайн-проект 2-комнатной квартиры по ул. Затонская			
Нач. отд.				Развёртки помещения N4 M1:50	Стадия	Лист	Листов
Гл. спец.					AP	8	
Рук. гр.					дизайнер интерьера Василькова Мария		
Проверил	Василькова						
Проектир	Василькова						
Н. контр.							

Technical drawing of a bathroom layout. The drawing shows a rectangular room with a central bathtub (1800 x 2000) and a shower area (2000 x 2000). The bathtub is labeled with dimensions 1800 and 2000. The shower area is labeled with dimensions 2000 and 2000. The drawing includes various dimensions and labels for fixtures and layout elements:

- Top wall: "радиатор в шкафу" (radiator in cabinet) and "зеркало в багете по ширине тумбочки или вклею" (mirror in a picture frame according to the width of the vanity or I will glue it).
- Left wall: "200" (height of the vanity unit).
- Top wall: "4 375" (width of the vanity unit).
- Right wall: "20" (height of the shower area), "3 860" (width of the shower area), "2 600" (width of the shower area), "755" (width of the shower area), "1 821" (width of the shower area).
- Bottom wall: "3 100" (width of the vanity unit), "1 960" (width of the vanity unit), "503" (width of the vanity unit), "17" (width of the vanity unit).
- Central area: "5" (numbered circle).
- Shower area: "зеркало" (mirror).
- Bottom wall: "5 130" (total width of the room).

13,0 m2 + 10%

[illegible]

*размеры уточнить после штукатурных работ,
планировка согласована частично



				Дизайн-проект 2-комнатной квартиры по ул. Затонская			
Нач. отд.				Развёртки помещения N4 M1:50	Стадия	Лист	Листов
Гл. спец.					AP	8	
Рук. гр.					дизайнер интерьера Василькова Мария		
Проверил	Василькова						
Проектир	Василькова						
Н. контр.							